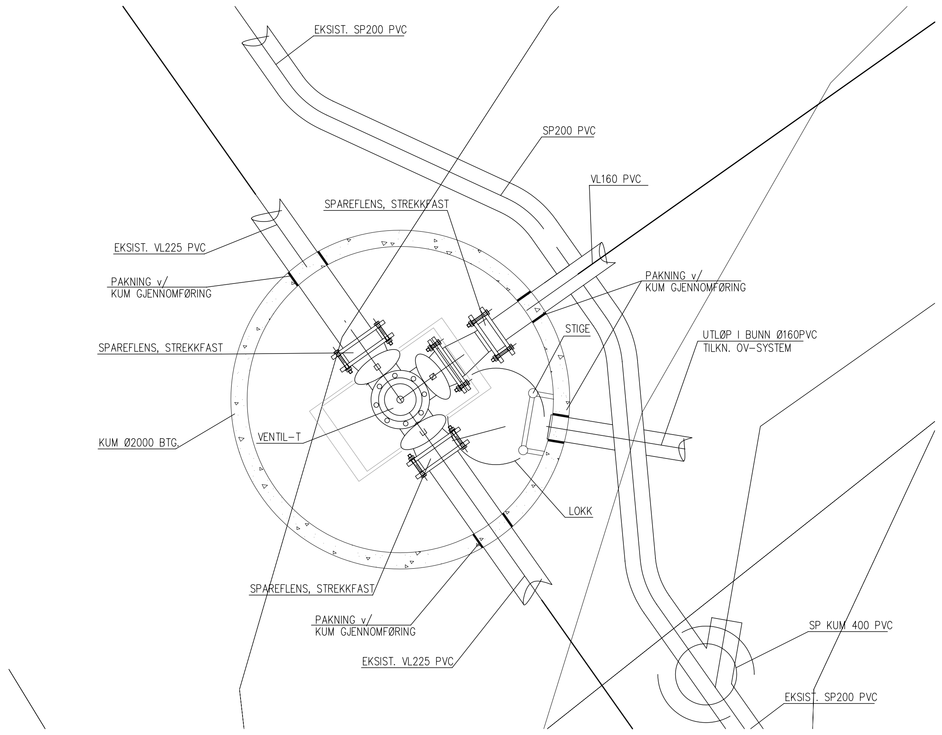

TILKOBLING TIL LEDNINGER VED VIKANEVEIEN
M 1:20

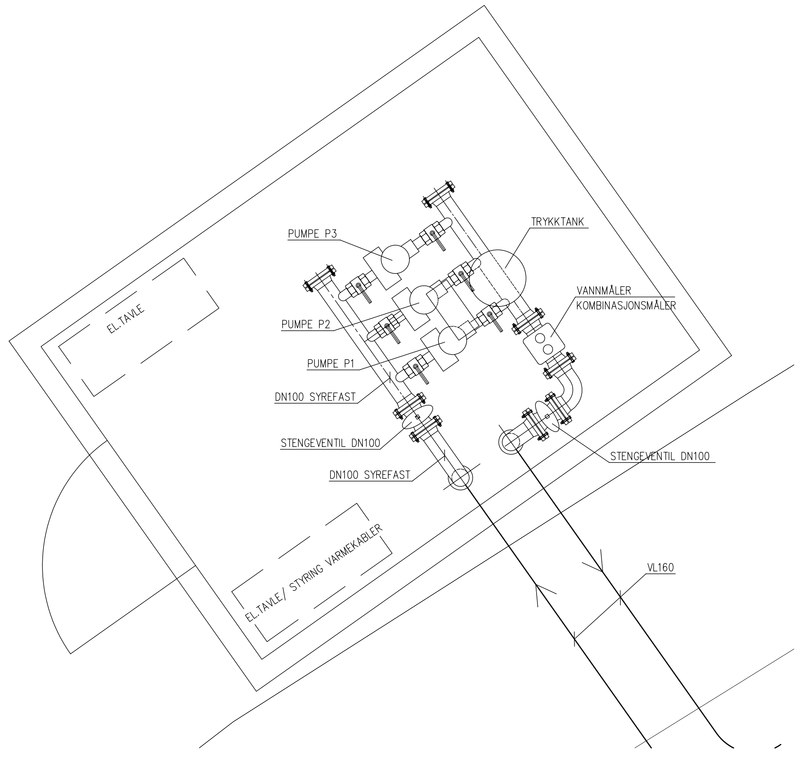

TRYKKØKNINGSANLEGG FORBRUKSVANN, STILLAUSVEIEN
M 1:20

Tegn. for søknad

Rev.	Forandringer	Dato	Sign.

Dato: 12.05.11	Tegnet: BP	Målestokk: 1:2000	LARS MYHRE ØSTFOLD AS Rådgivende ingeniører VVS KARL JOHANS GT. 10 1706 SARPSBORG tlf. 69301616 Fax. 69301699 E-post: post@lmyhre.no
Ardud: *	Kontrollt. -		

BRIS AS HYTTEFELT SLEVIK SITUASJONSPLAN	Tegn.nr.: V-00	Prosjektansvarlig: BP Revisjon: .
VANN- OG AVLØPS INSTALLASJONER		